




N2BL-01

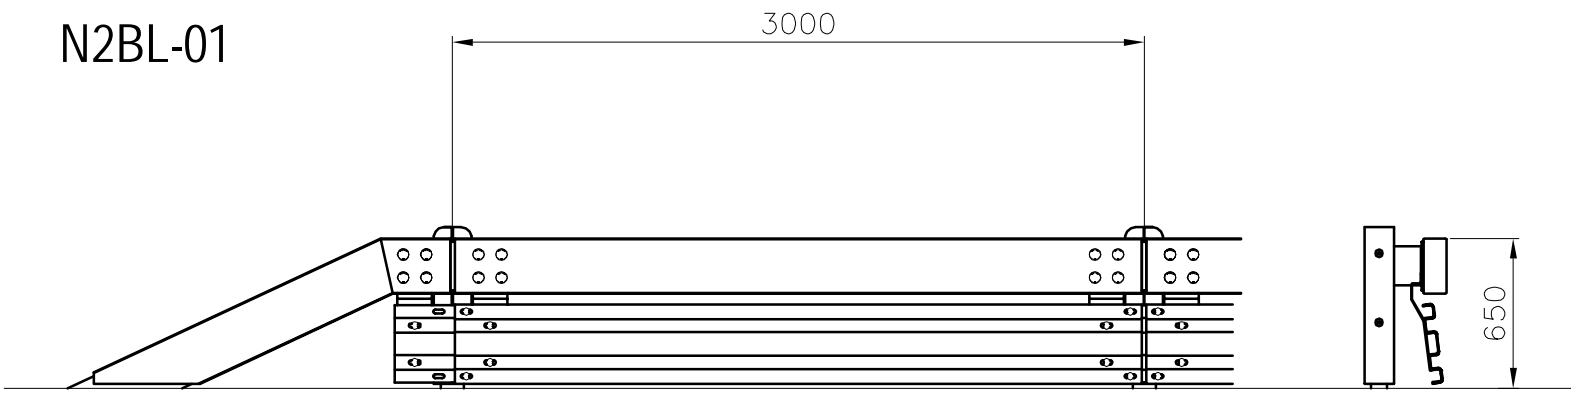


H2BP-03

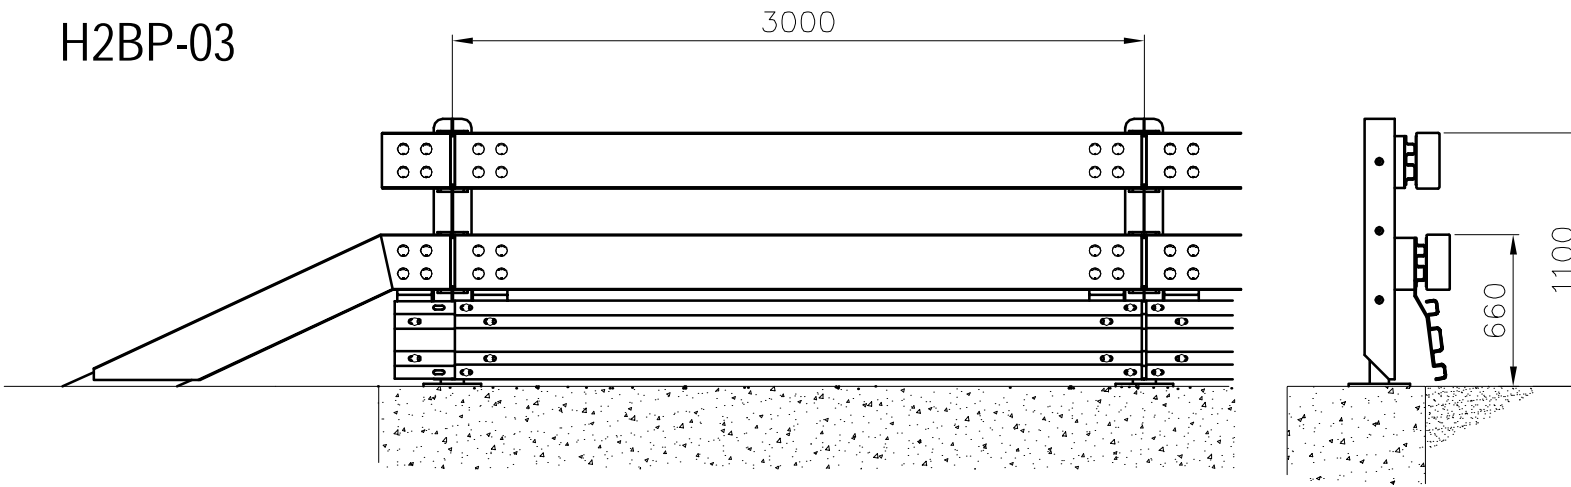


H1BL-01

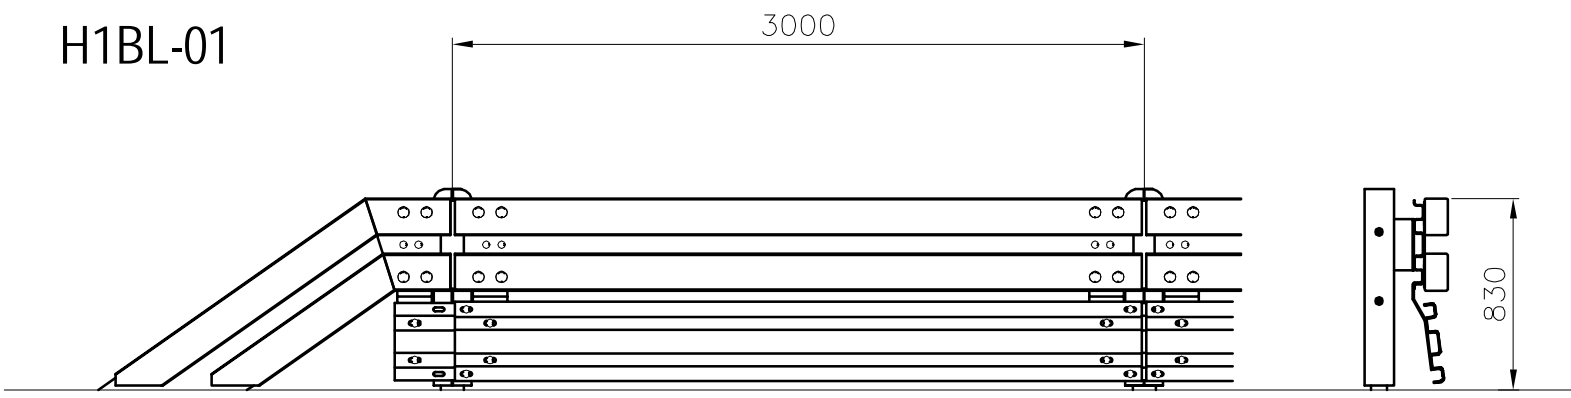

H2BL-01

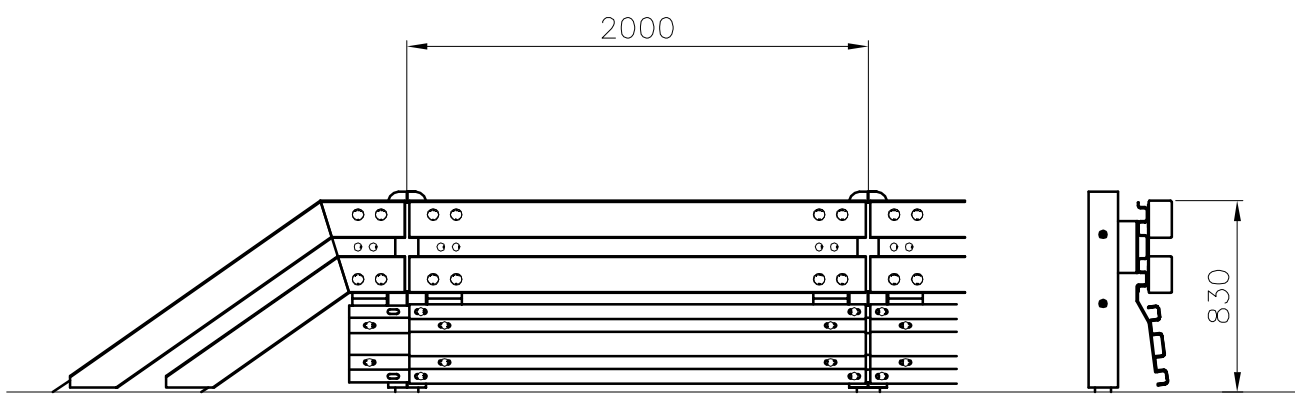

H2BP-02

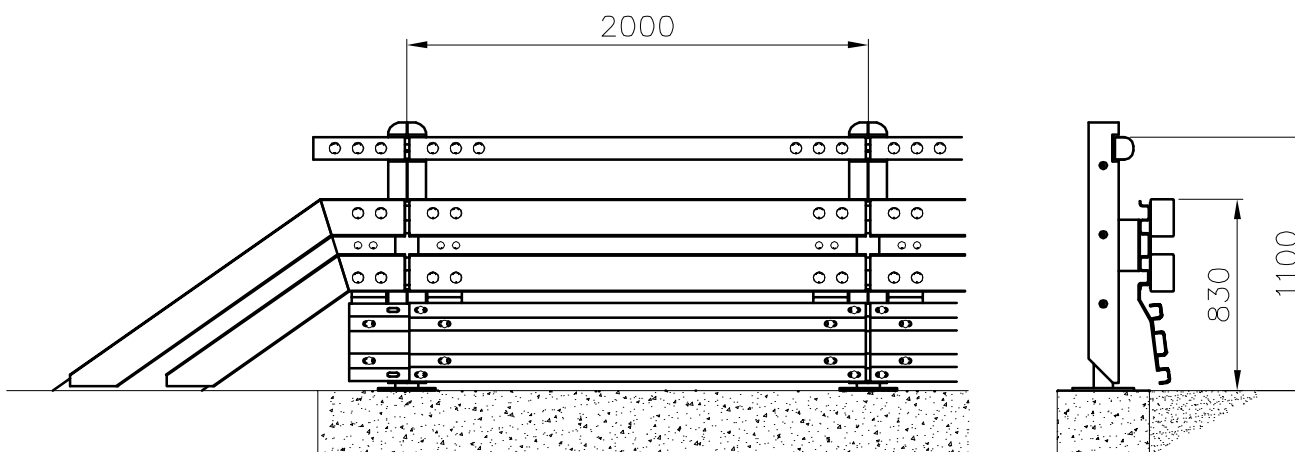

 MARGARITELLI S.p.A.

Divisione Ferroviaria  
Linea Esterni Eterni

DIS. n° E PdP03/08.06 DEL 21/04/2010 REV. 00 DEL --/--/--

OGGETTO: ELEMENTO DI PROTEZIONE PER MOTOCICLISTI  
SCHEMA DI INSTALLAZIONE SULLE BARRIERE STRADALI

REDATTO DA: Filippo Leone

APPROVATO DA: Stefano Lucarini